
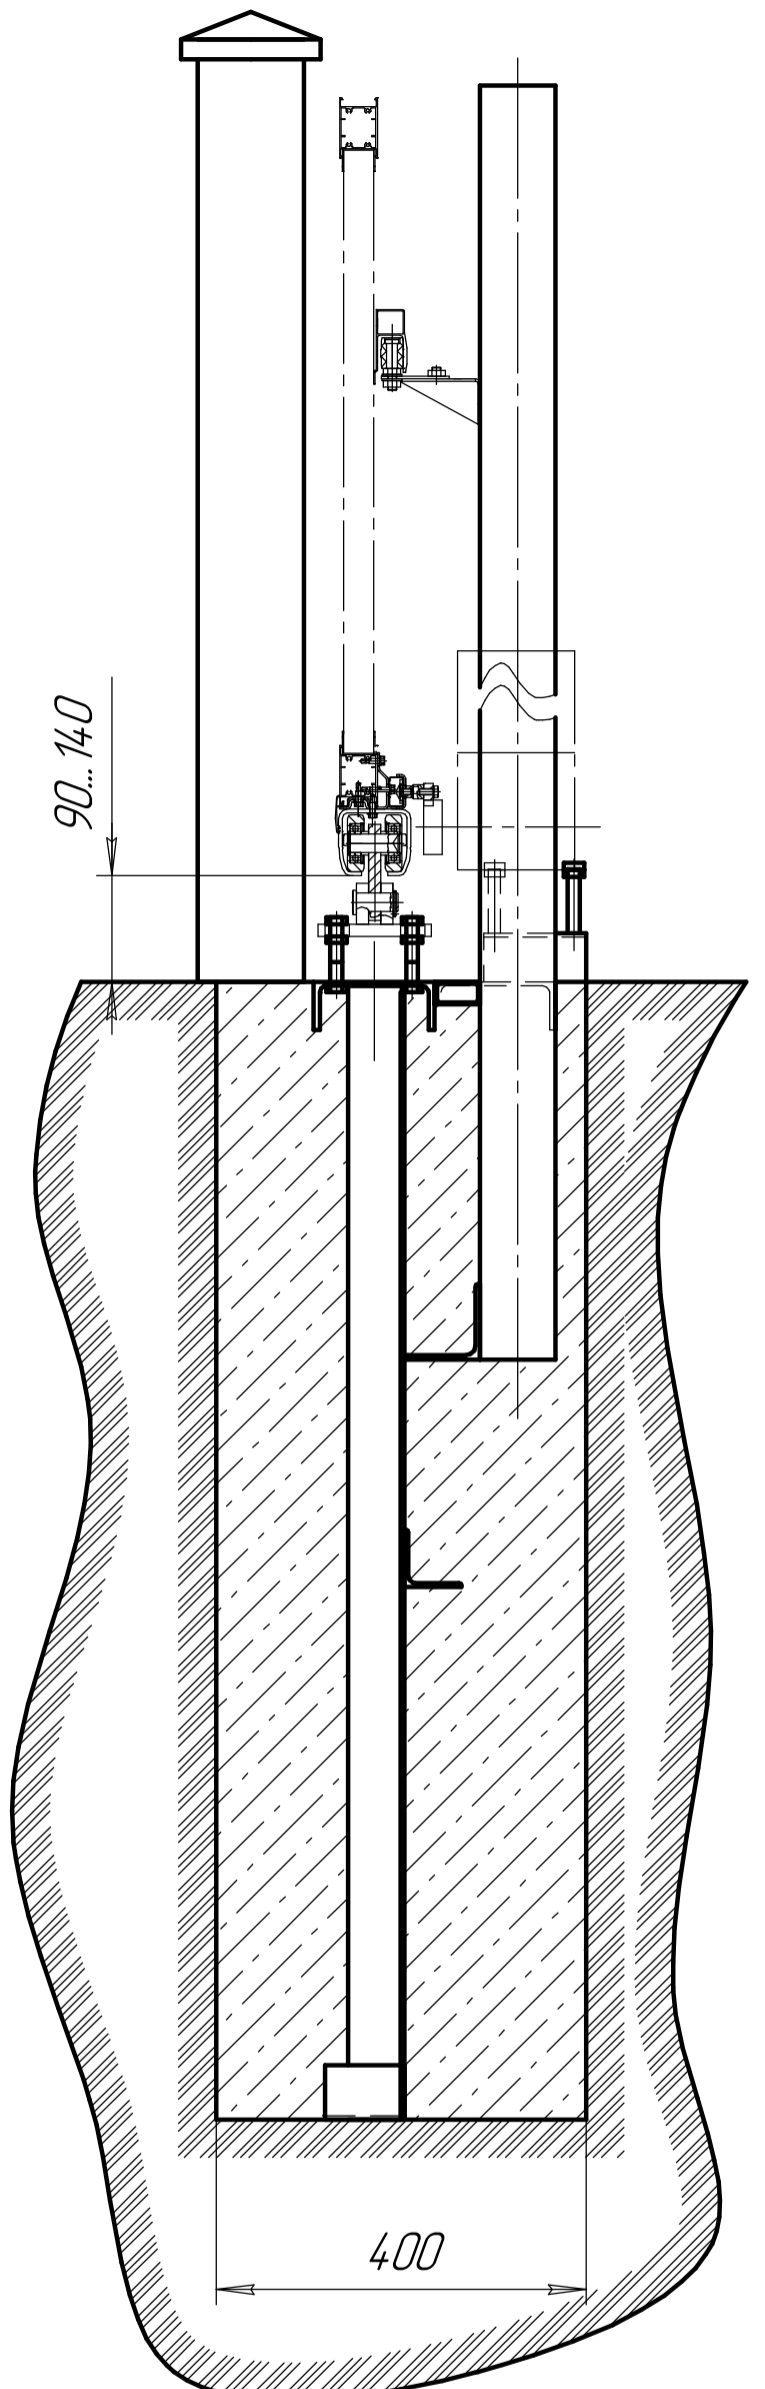


DHS.FF.003

B

H

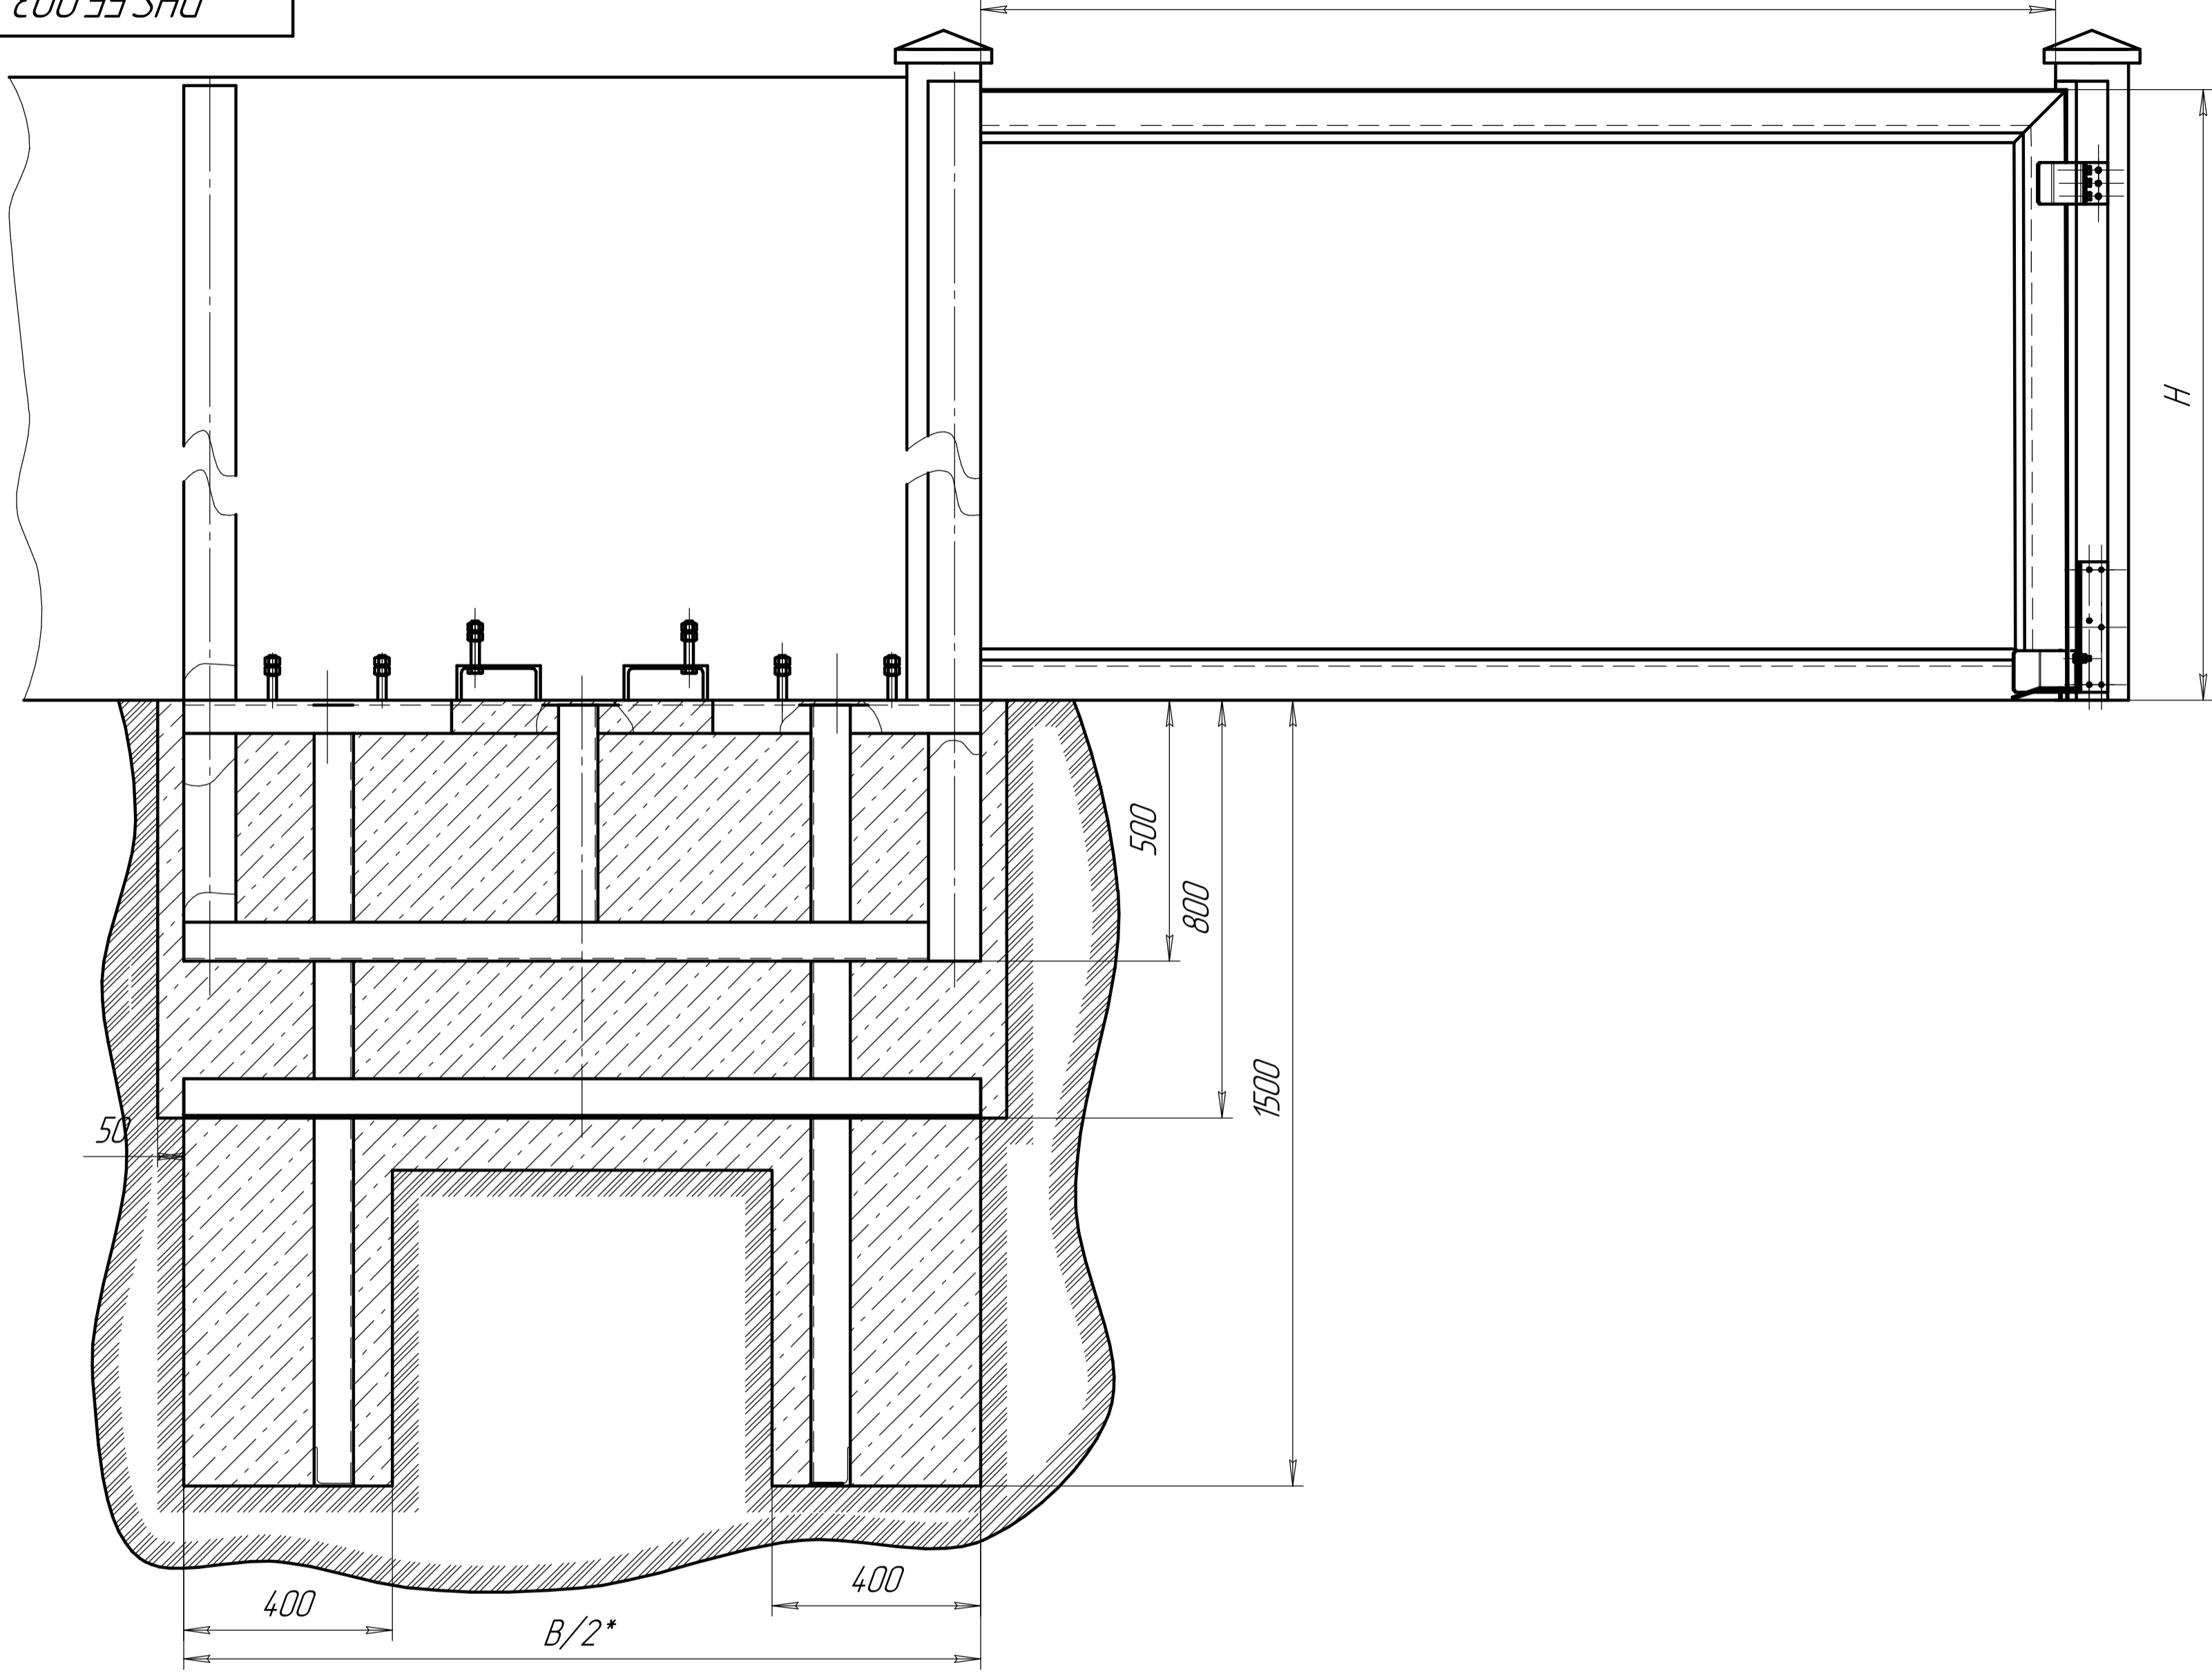

\*Размер уточняется при расчёте.

Перв. примен.	
Справ. №	
Изм. № дробл.	
Взам. инв. №	
Подп. и дата	
Изм. № подл.	

				<b>DHS.FF.003</b>		
Изм.	Лист	№ докум.	Подп.	Дата	<b>Сдвижные ворота арочные и с пиками</b>	
Разраб.	Мильников			16.11.09		
Проб.					Лист	Листов
Т.контр.						1
Н.контр.						
Утв.						